

Línea Standar


METALICAS

METALAMERICA
M.R.


ACRILICAS

ELITE 5 JETS – 181cm X 90cm

ELEVACION

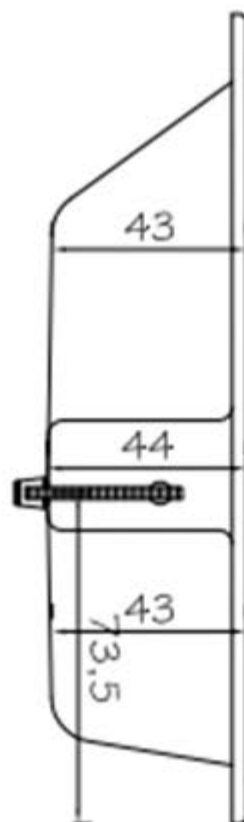

PLANTA

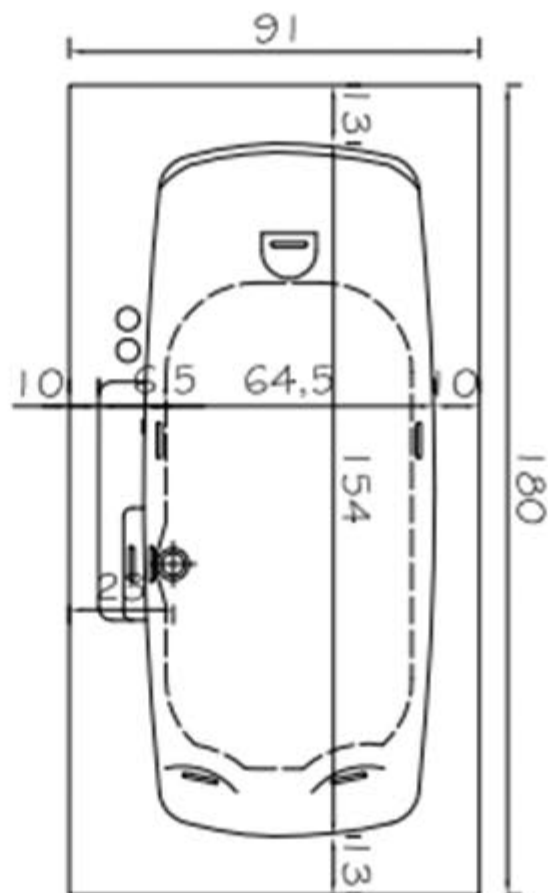

escala 1 : 25